




PŘEHLEDNÁ SITUACE

M 1 : 5000





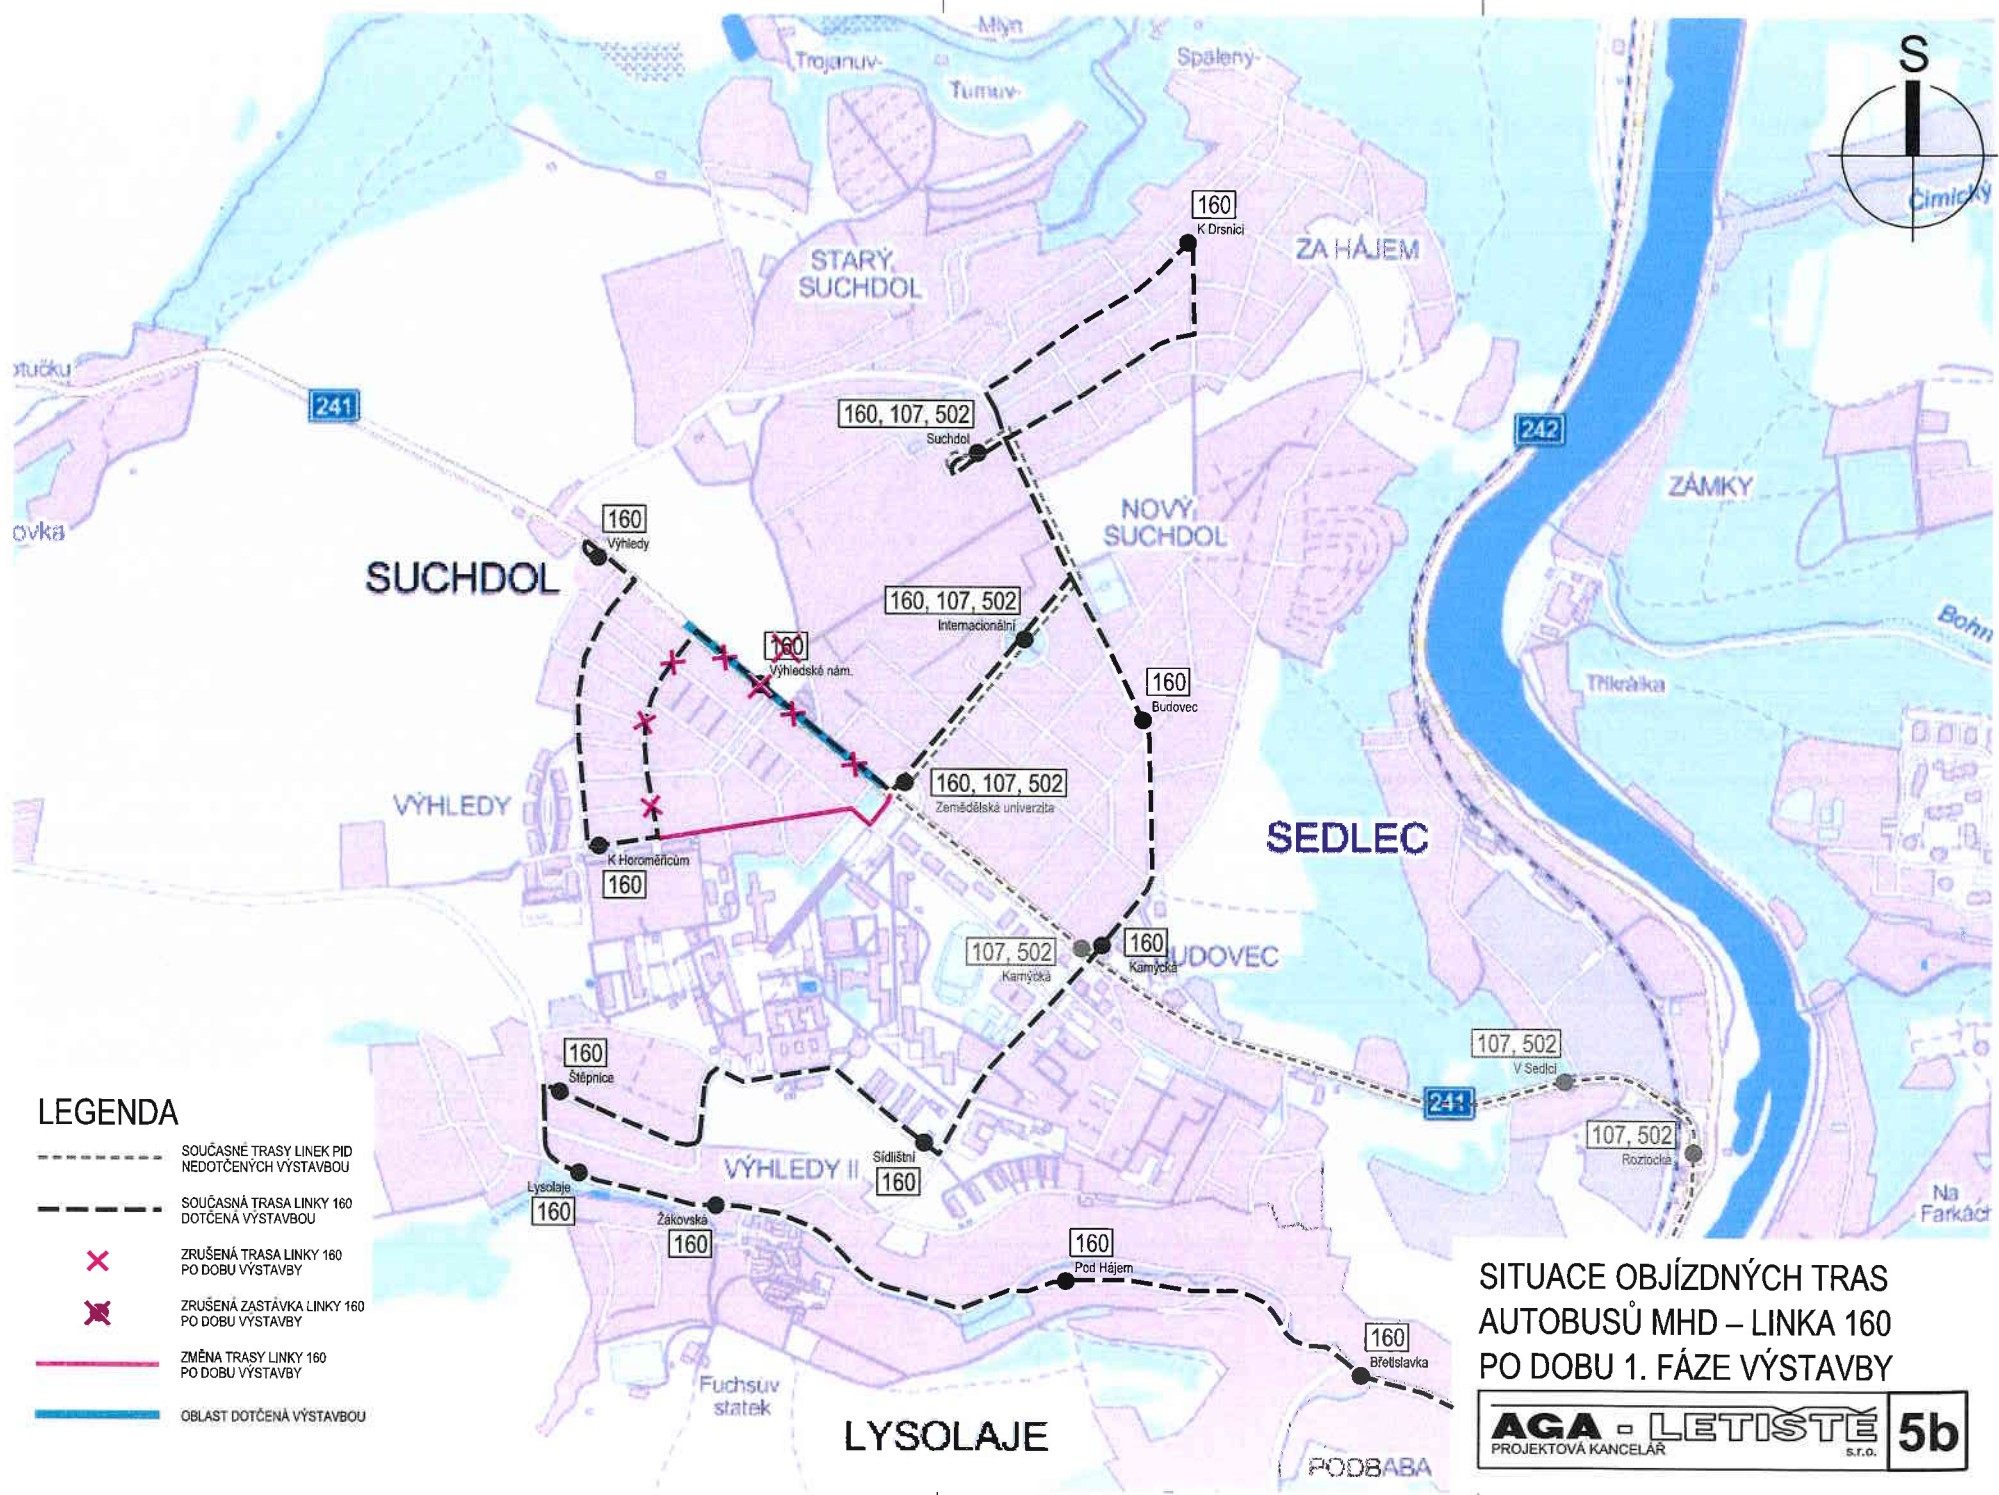

**AGA - LETIŠTĚ**  
PROJEKTOVÁ KANCELÁŘ

s.r.o.

**2**




### LEGENDA

-  SOUČASNÉ TRASY LINEK PID NEDOTČENÝCH VÝSTAVBOU
-  SOUČASNÁ TRASA LINKY 160 DOTČENÁ VÝSTAVBOU
-  ZRUŠENÁ TRASA LINKY 160 PO DOBU VÝSTAVBY
-  ZRUŠENÁ ZASTÁVKA LINKY 160 PO DOBU VÝSTAVBY
-  ZMĚNA TRASY LINKY 160 PO DOBU VÝSTAVBY
-  OBLAST DOTČENÁ VÝSTAVBOU

SITUACE OBJÍZDNÝCH TRAS  
AUTOBUSŮ MHD – LINKA 160  
PO DOBU 1. FÁZE VÝSTAVBY

**AGA - LETISTĚ 5b**  
PROJEKTOVÁ KANCELÁŘ s.r.o.

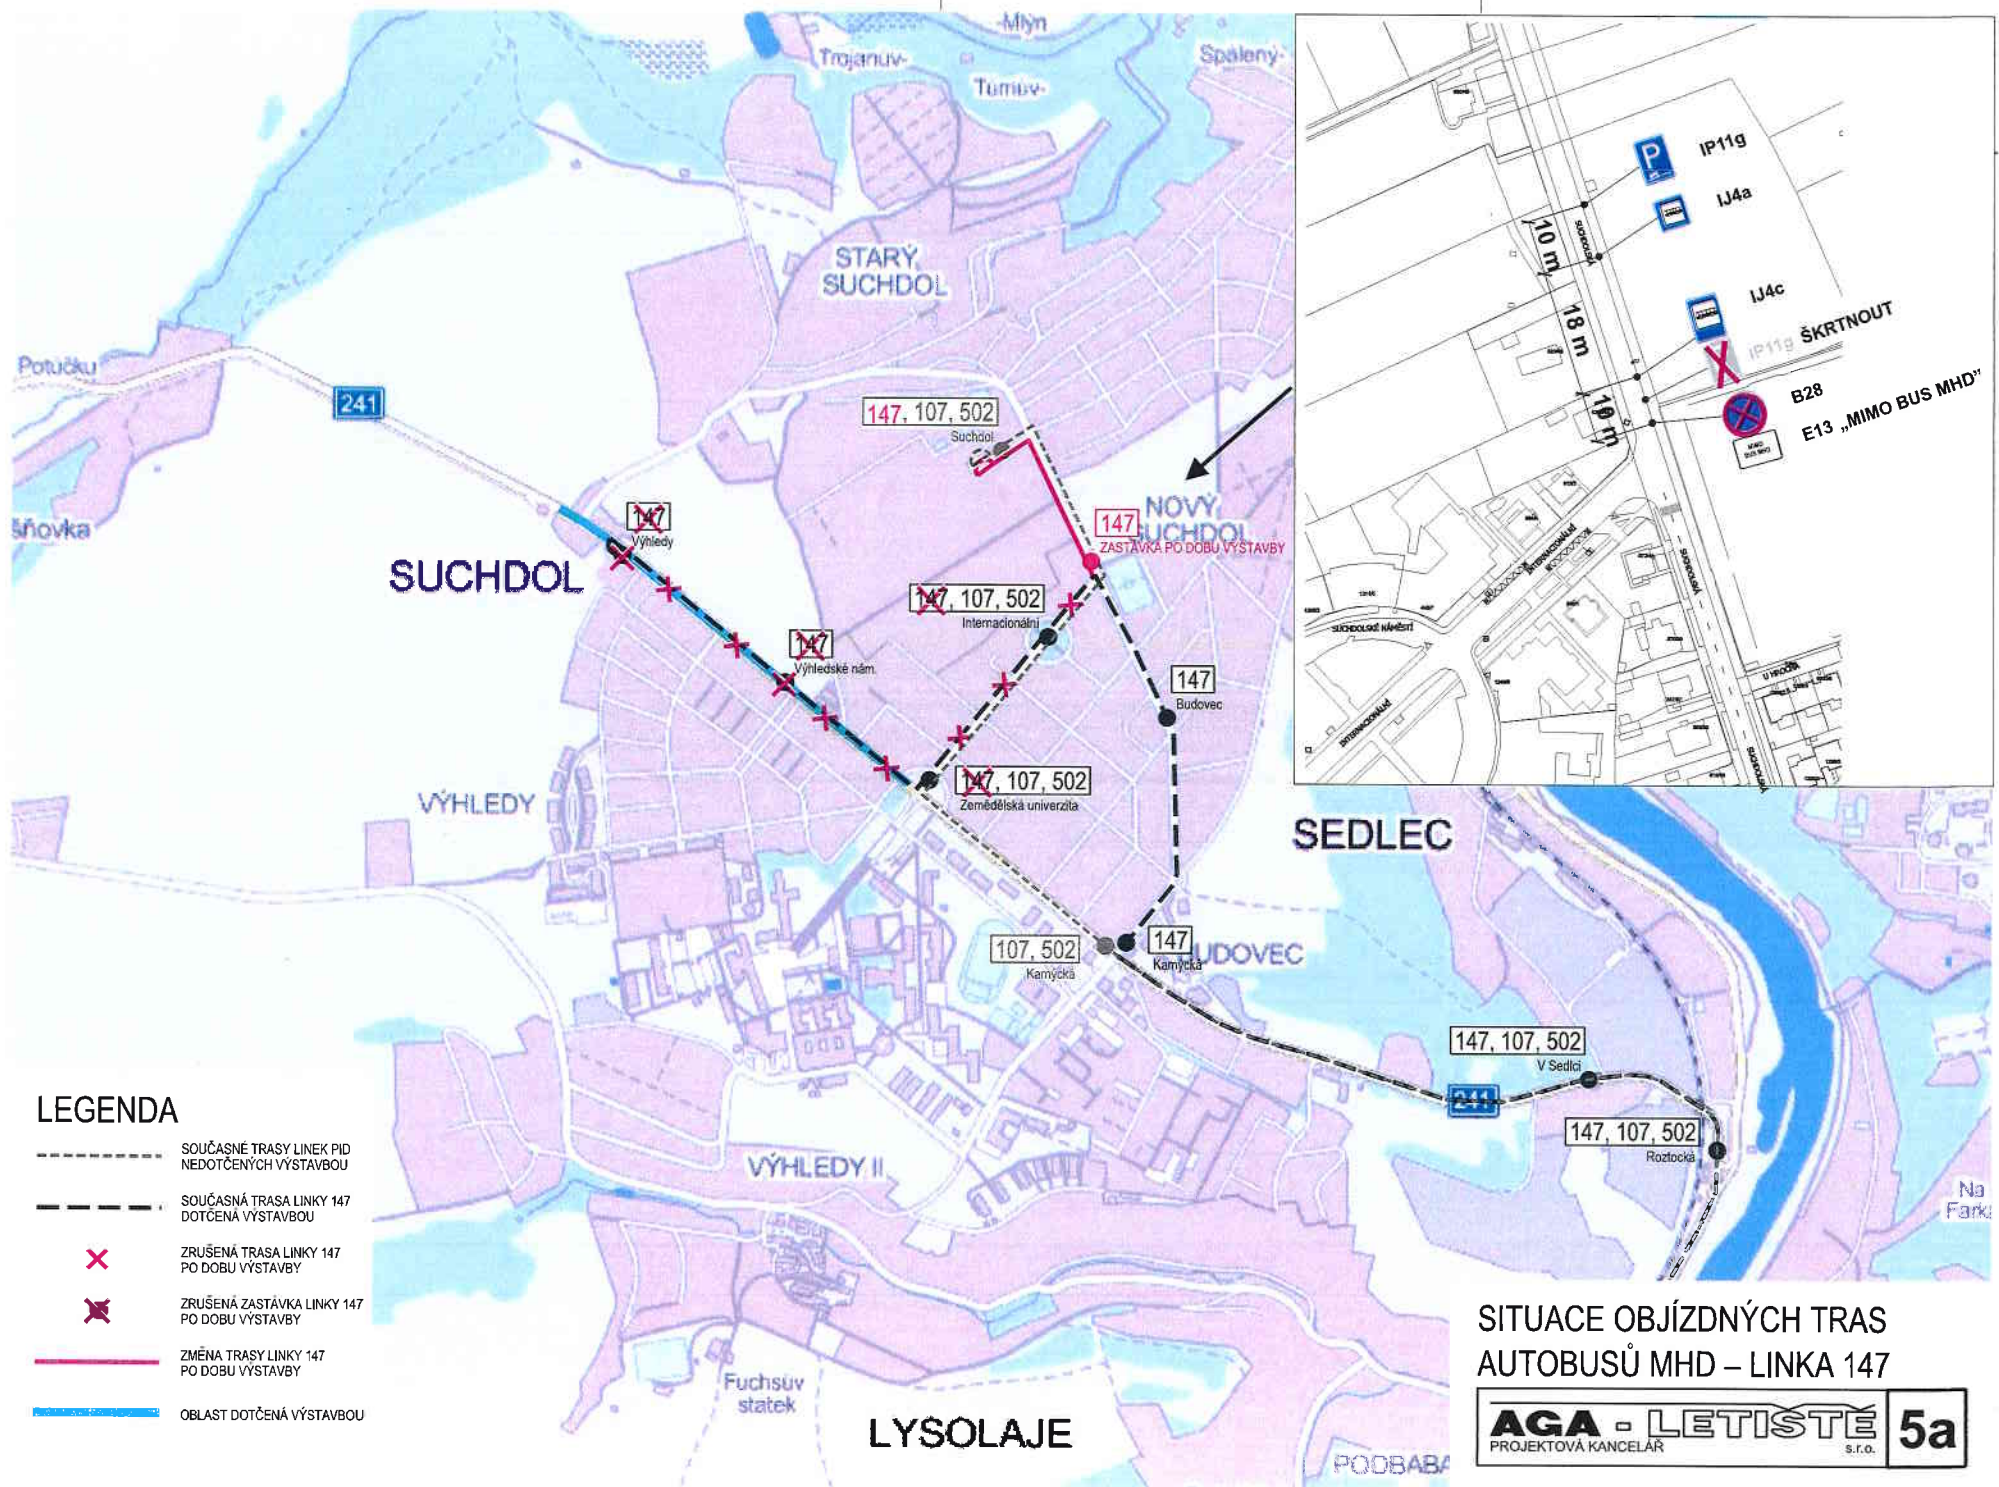







**LEGENDA**


- SOUČASNÉ TRASY LINEK PID NEDOTČENÝCH VÝSTAVBOU
- - - - - SOUČASNÁ TRASA LINKY 147 DOTČENÁ VÝSTAVBOU
- ✕ ZRUŠENÁ TRASA LINKY 147 PO DOBU VÝSTAVBY
- ✕ ZRUŠENÁ ZASTÁVKA LINKY 147 PO DOBU VÝSTAVBY
- ZMĚNA TRASY LINKY 147 PO DOBU VÝSTAVBY
- OBLAST DOTČENÁ VÝSTAVBOU

**SITUACE OBJÍZDNÝCH TRAS  
AUTOBUSŮ MHD – LINKA 147**

**AGA - LETIŠTĚ** 5a  
PROJEKTOVÁ KANCELÁŘ s.r.o.

# LEGENDA

-  SOUČASNÉ TRASY LINEK PID NEDOTČENÝCH VÝSTAVBOU
-  SOUČASNÁ TRASA LINKY 359 DOTČENÁ VÝSTAVBOU
-  ZRUŠENÁ TRASA LINKY 359 PO DOBU VÝSTAVBY
-  ZRUŠENÁ ZASTÁVKA LINKY 359 PO DOBU VÝSTAVBY
-  ZMĚNA TRASY LINKY 359 PO DOBU VÝSTAVBY
-  OBLAST DOTČENÁ VÝSTAVBOU

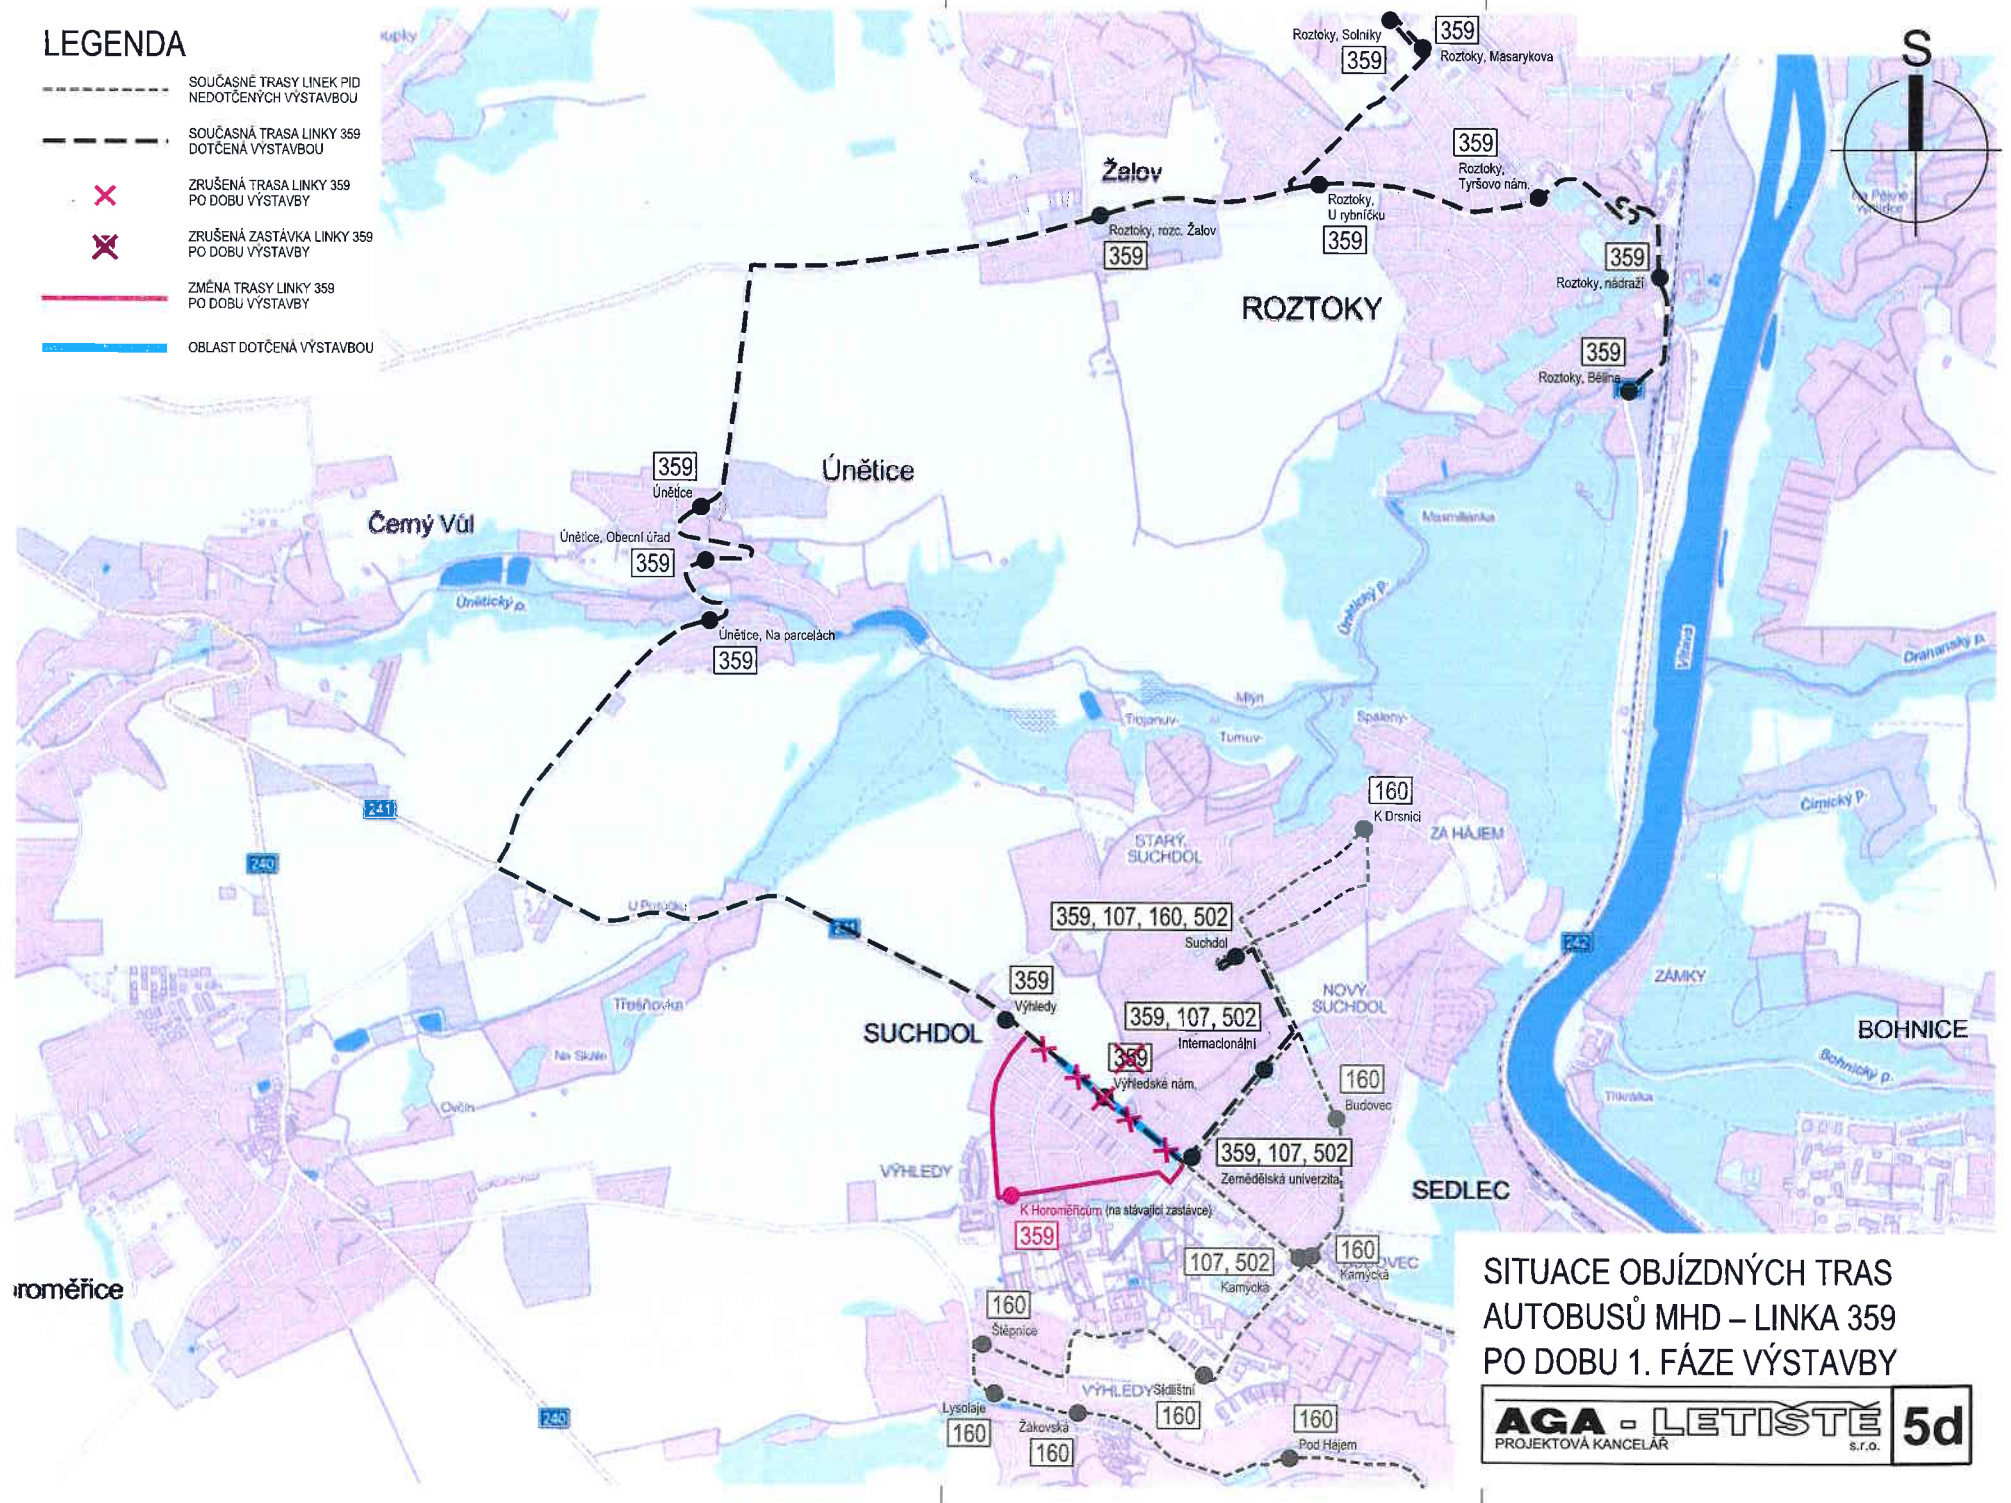

SITUACE OBJÍZDNÝCH TRAS  
 AUTOBUSŮ MHD – LINKA 359  
 PO DOBU 1. FÁZE VÝSTAVBY

**AGA - LETISTĚ** 5d  
 PROJEKTOVÁ KANCELÁŘ s.r.o.