
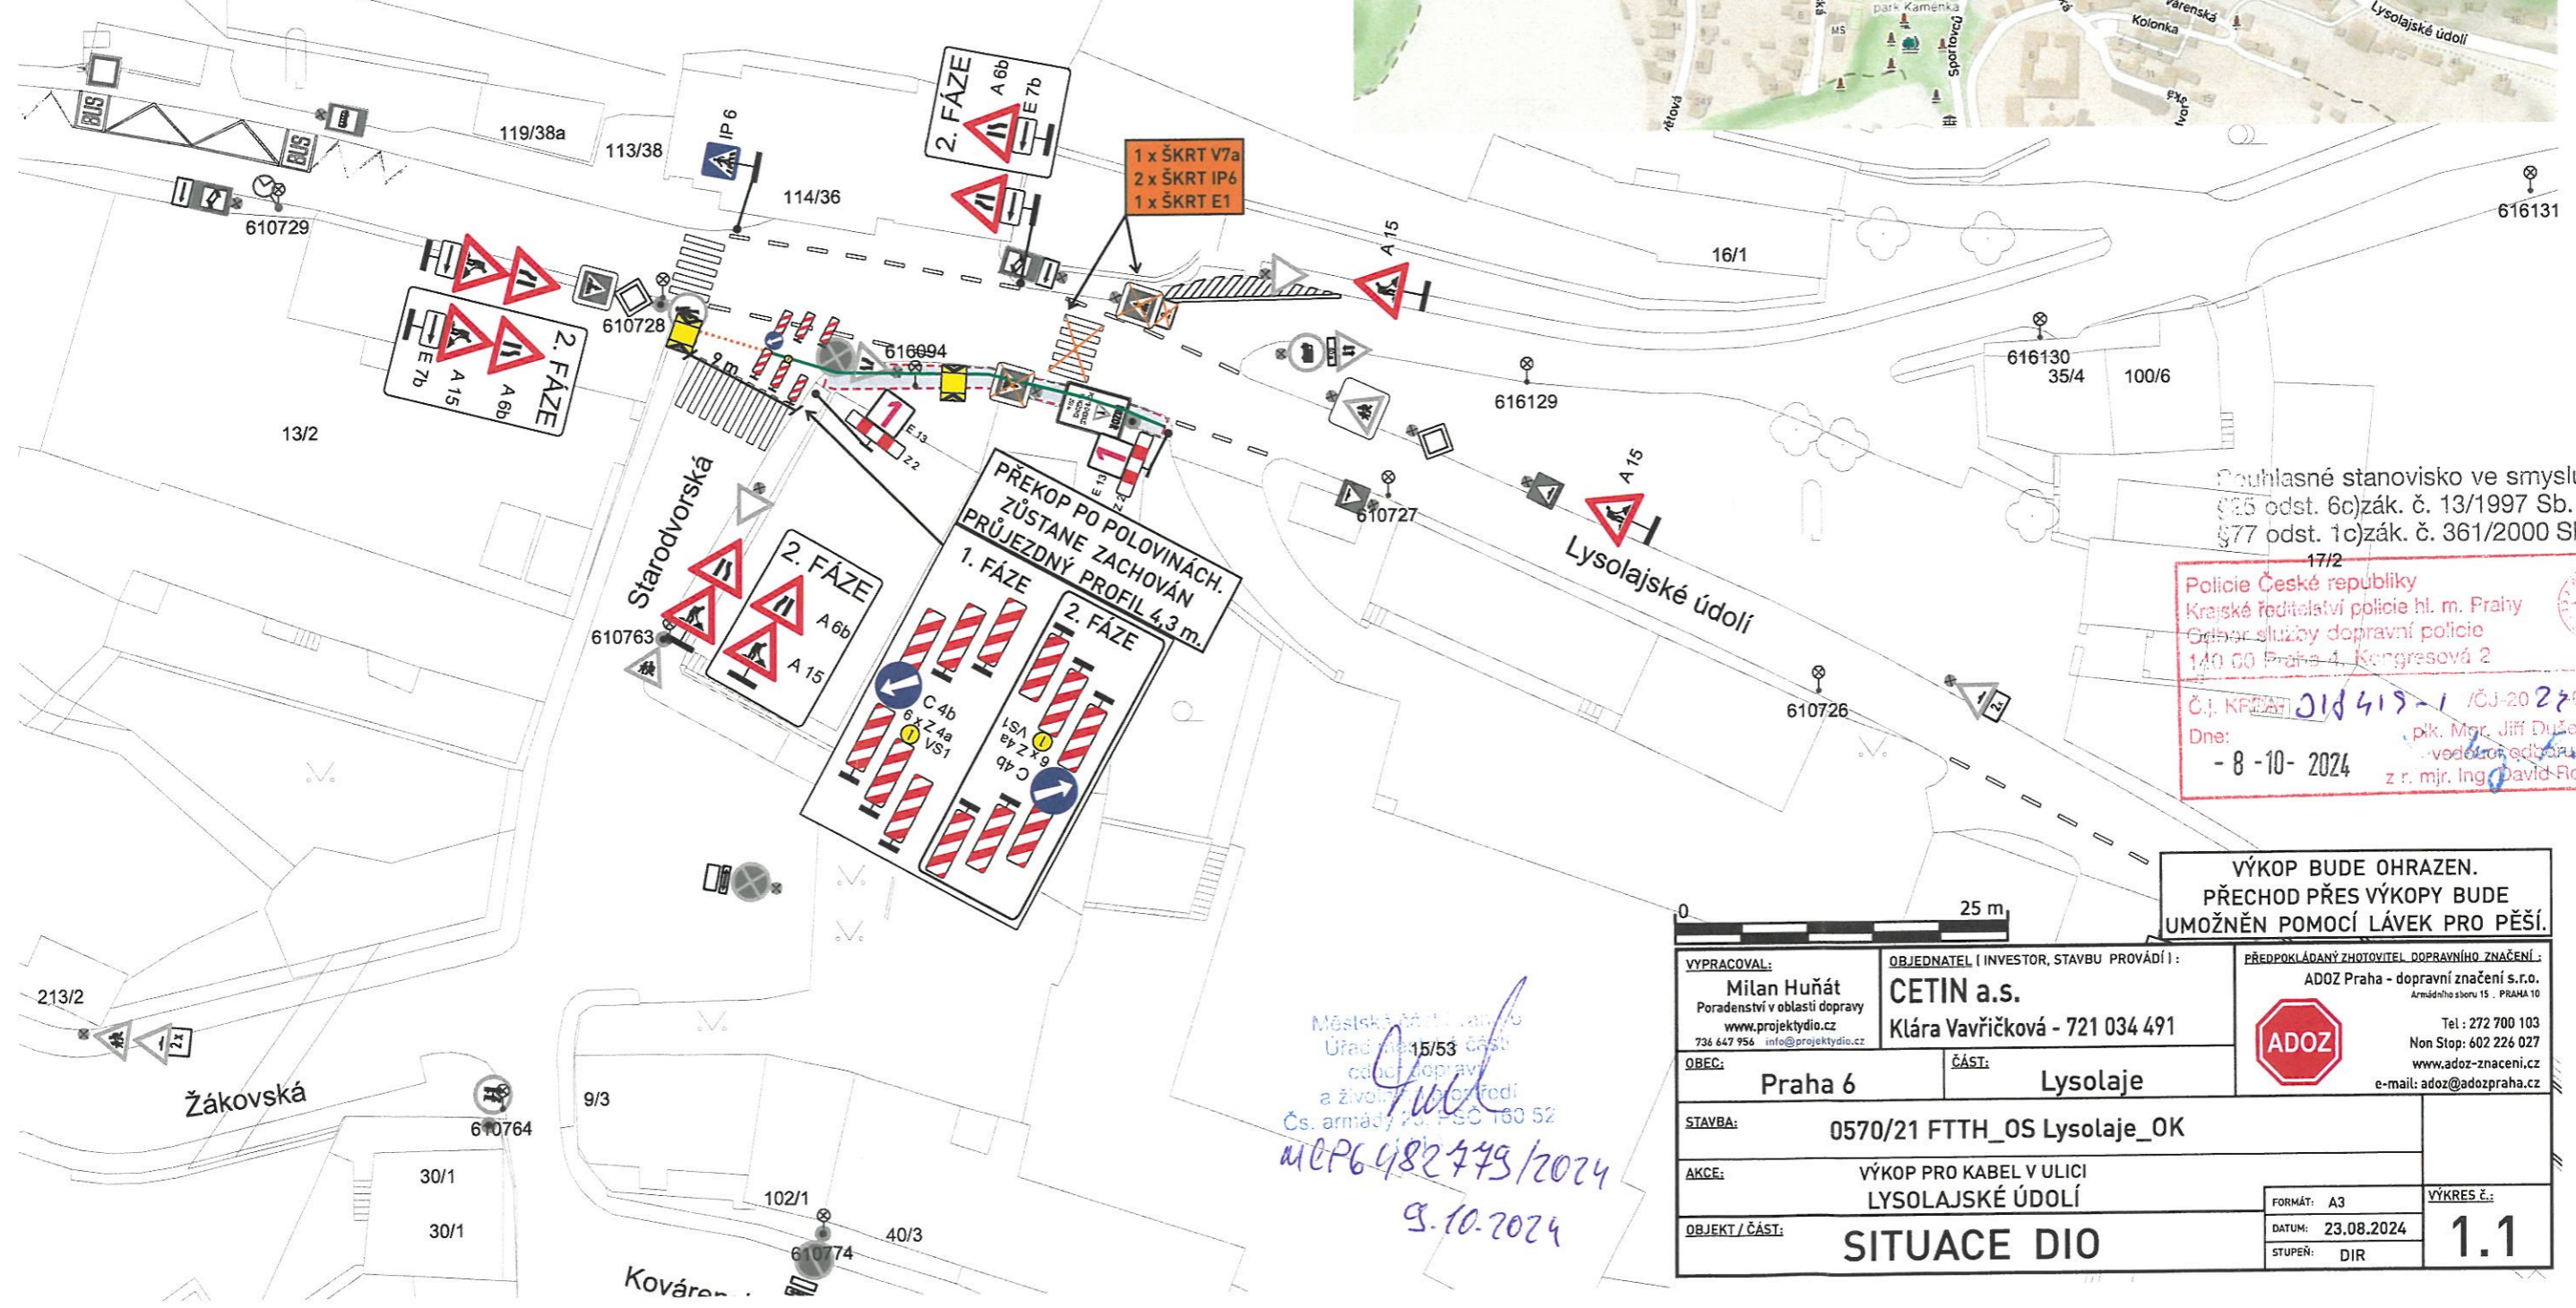


- Legenda:**
- Stávající dopravní značení
  - Provizorní dopravní značení
  - Chodník uzavřen, přejděte na druhou stranu
  - Výkop
  - Zabraná část
  - Překop po polovinách
  - Oplocení
  - Přechodová lávka pro pěší
  - Sloup veřejného osvětlení

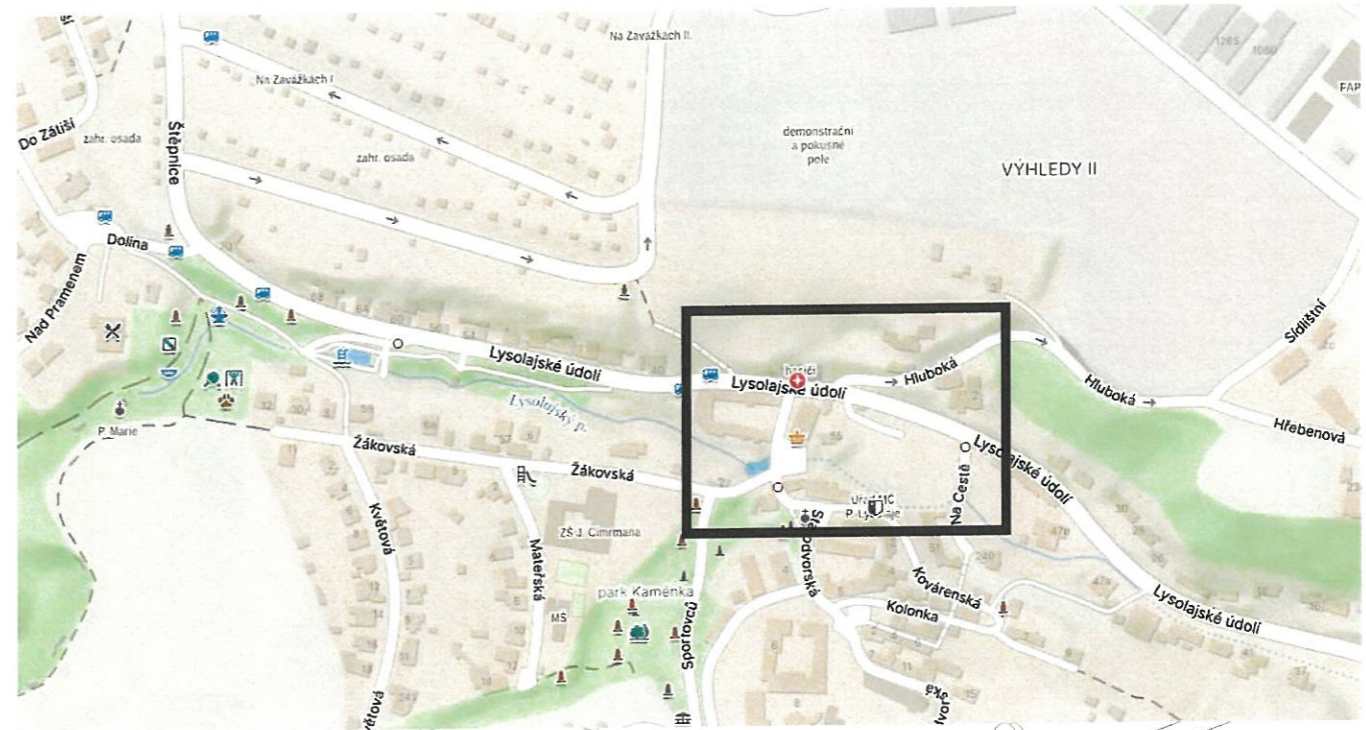

Pouhlasné stanovisko ve smyslu §25 odst. 6c) zák. č. 13/1997 Sb. a §77 odst. 1c) zák. č. 361/2000 Sb.

17/2  
 Policie České republiky  
 Krajské ředitelství policie hl. m. Prahy  
 Odbor služby dopravní policie  
 140 00 Praha 4, Kongresová 2  
 Č.j. KPRP/2024/419-1 / ČJ-20 27 000002  
 Dne: - 8 - 10 - 2024  
 plk. Mgr. Jiří Dušek  
 vedoucí oddělení  
 z r. mjr. Ing. David Fiovenský

**VÝKOP BUDE OHRAZEN.  
 PŘECHOD PŘES VÝKOPY BUDE  
 UMOŽNĚN POMOCÍ LÁVEK PRO PĚŠÍ.**

Městský úřad  
 Úřad pro místní části  
 odbor dopravy  
 a životního prostředí  
 Čs. armády 70, PSC 160 52  
 MČP6482749/2024  
 9.10.2024

<b>VYPRACOVAL:</b> Milan Huňát Poradenství v oblasti dopravy www.projektydio.cz 736 647 956 info@projektydio.cz	<b>OBJEDNATEL (INVESTOR, STAVBU PROVÁDÍ):</b> <b>CETIN a.s.</b> Klára Vavříčková - 721 034 491	<b>PŘEDPOKLÁDANÝ ZHOTOVITEL DOPRAVNÍHO ZNAČENÍ:</b> ADOZ Praha - dopravní značení s.r.o. Armádního štábu 15, PRAHA 10 Tel: 272 700 103 Non Stop: 602 226 027 www.adoz-znaceni.cz e-mail: adoz@adozpraha.cz
<b>OBEC:</b> Praha 6	<b>ČÁST:</b> Lysolaje	
<b>STAVBA:</b> 0570/21 FTTH_OS Lysolaje_OK	<b>AKCE:</b> VÝKOP PRO KABEL V ULICI LYSOLAJSKÉ ÚDOLÍ	<b>VÝKRES Č.:</b> 1.1
<b>OBJEKT / ČÁST:</b> SITUACE DIO	<b>FORMÁT:</b> A3 <b>DATUM:</b> 23.08.2024 <b>STUPEŇ:</b> DIR	